

datos del autor del proyecto


nombre _____

cedula profesional _____ ciudad _____

direccion _____

telefono _____ direccion de correo _____

croquis de localización y norte

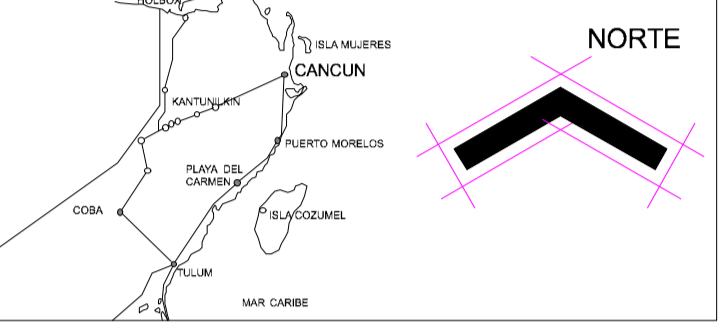

sello de director responsable de obra

Croquis de Ubicación

metros cuadrados (m2)	
PERDUDADO	CONSTRUCCION
tercio:	•
planta baja:	•
primer nivel:	•
segundo nivel:	•
superficie total:	•

tipo de licencia			
obra nueva	ampliación	regularización	promoción
<input type="checkbox"/>	<input type="checkbox"/>	<input type="checkbox"/>	<input type="checkbox"/>
demolicion	re. de Tala	modificación	obra de obra
<input type="checkbox"/>	<input type="checkbox"/>	<input type="checkbox"/>	<input type="checkbox"/>

	norma	propiedad	cumple
uso del suelo		COMERCIAL	SI
area del lote			SI
harta del lote			SI
restricciones min. a los linderos	harta	0.00	SI
	fondo	0.00	No
altura maxima en niveles	metros	0.00	No
	niveles		SI
separacion max. de acil. C.E.S.			No
separacion de uso de suelo C.E.S.			No
dentado mas			No
esborn de esboramiento			No

sello de autorización de desarrollo urbano

proyecto: **CASA GODI**

ubicación: CAMINO TULUM / BOCA PAILA

propietario: MARTA GODI

zona: TULUM, Q. ROO, MEXICO.



plano: FACHADAS

clave: **a3**


escala: 1:75

acotación: METROS

fecha: MARZO DE 2017

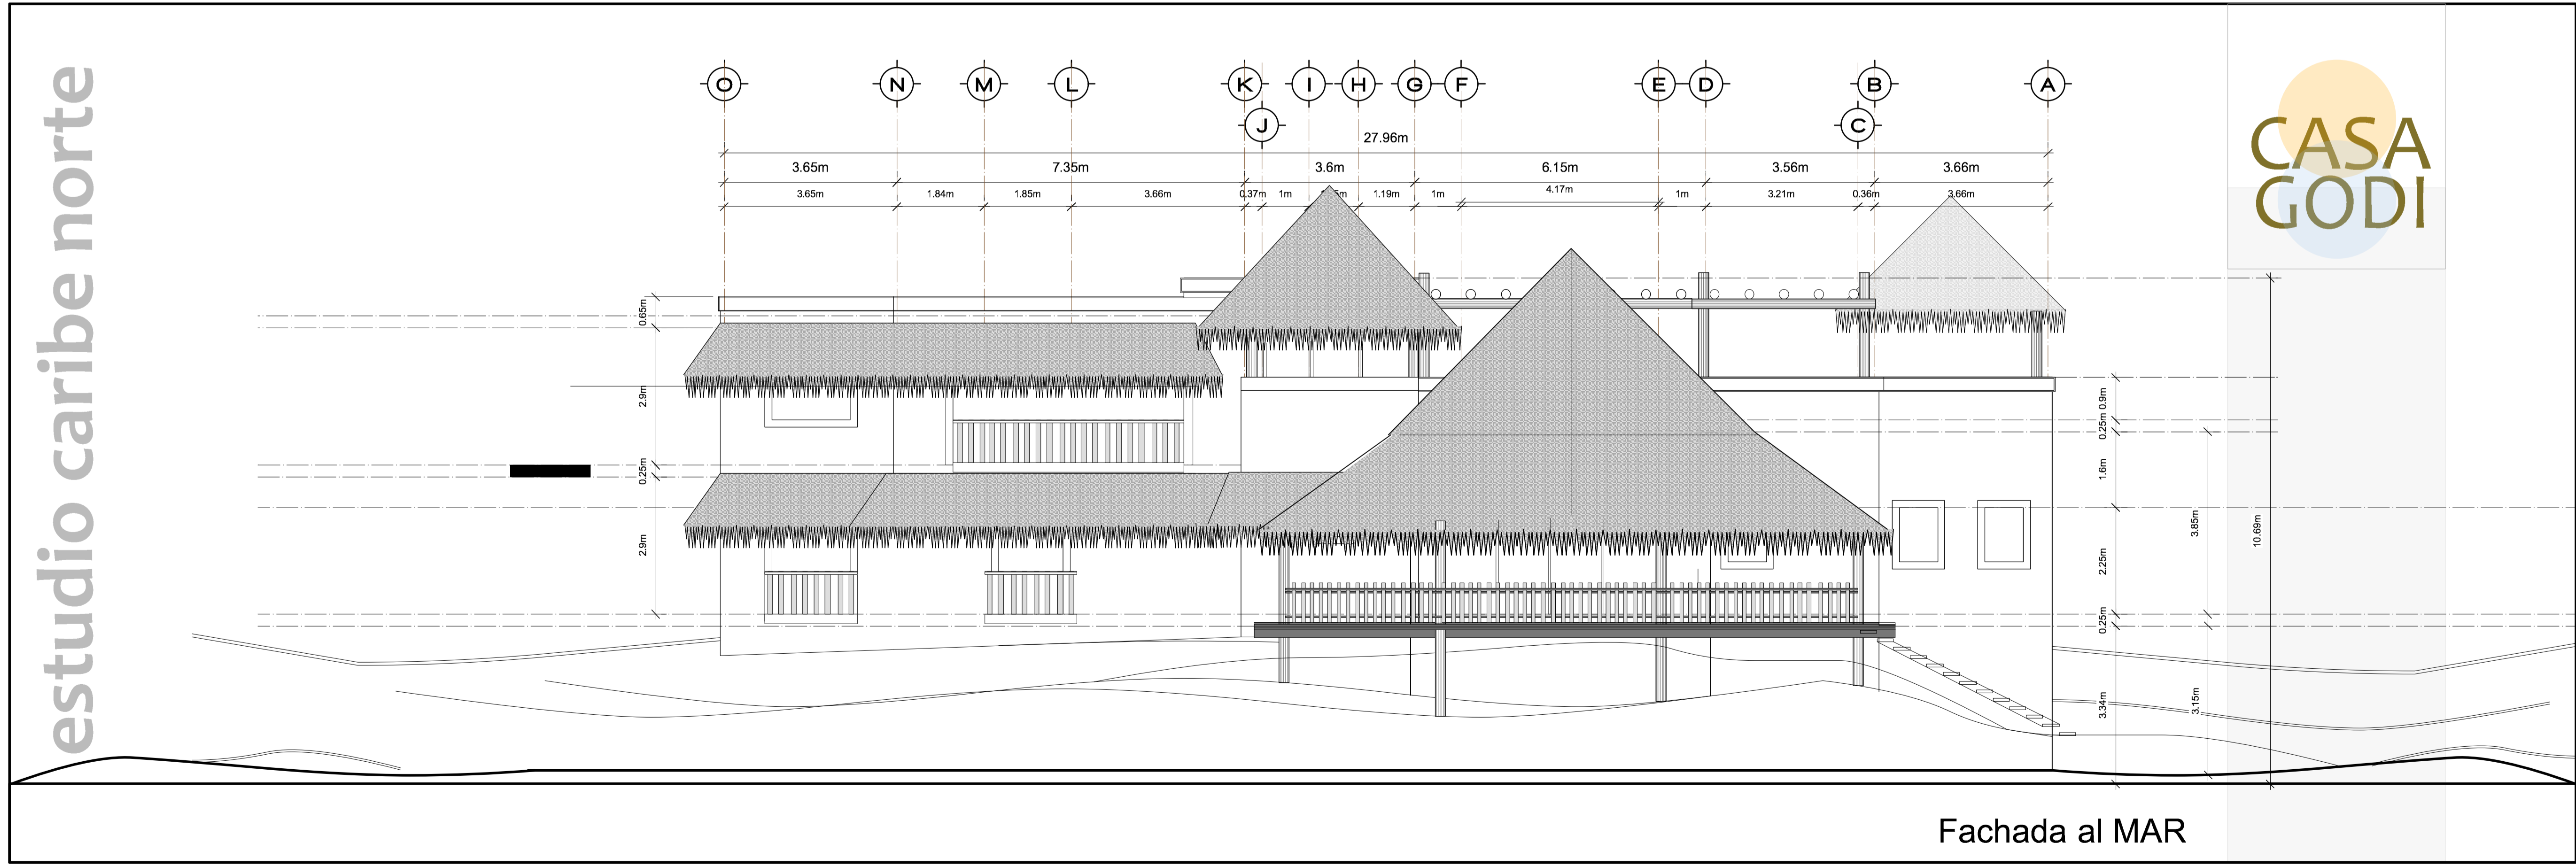
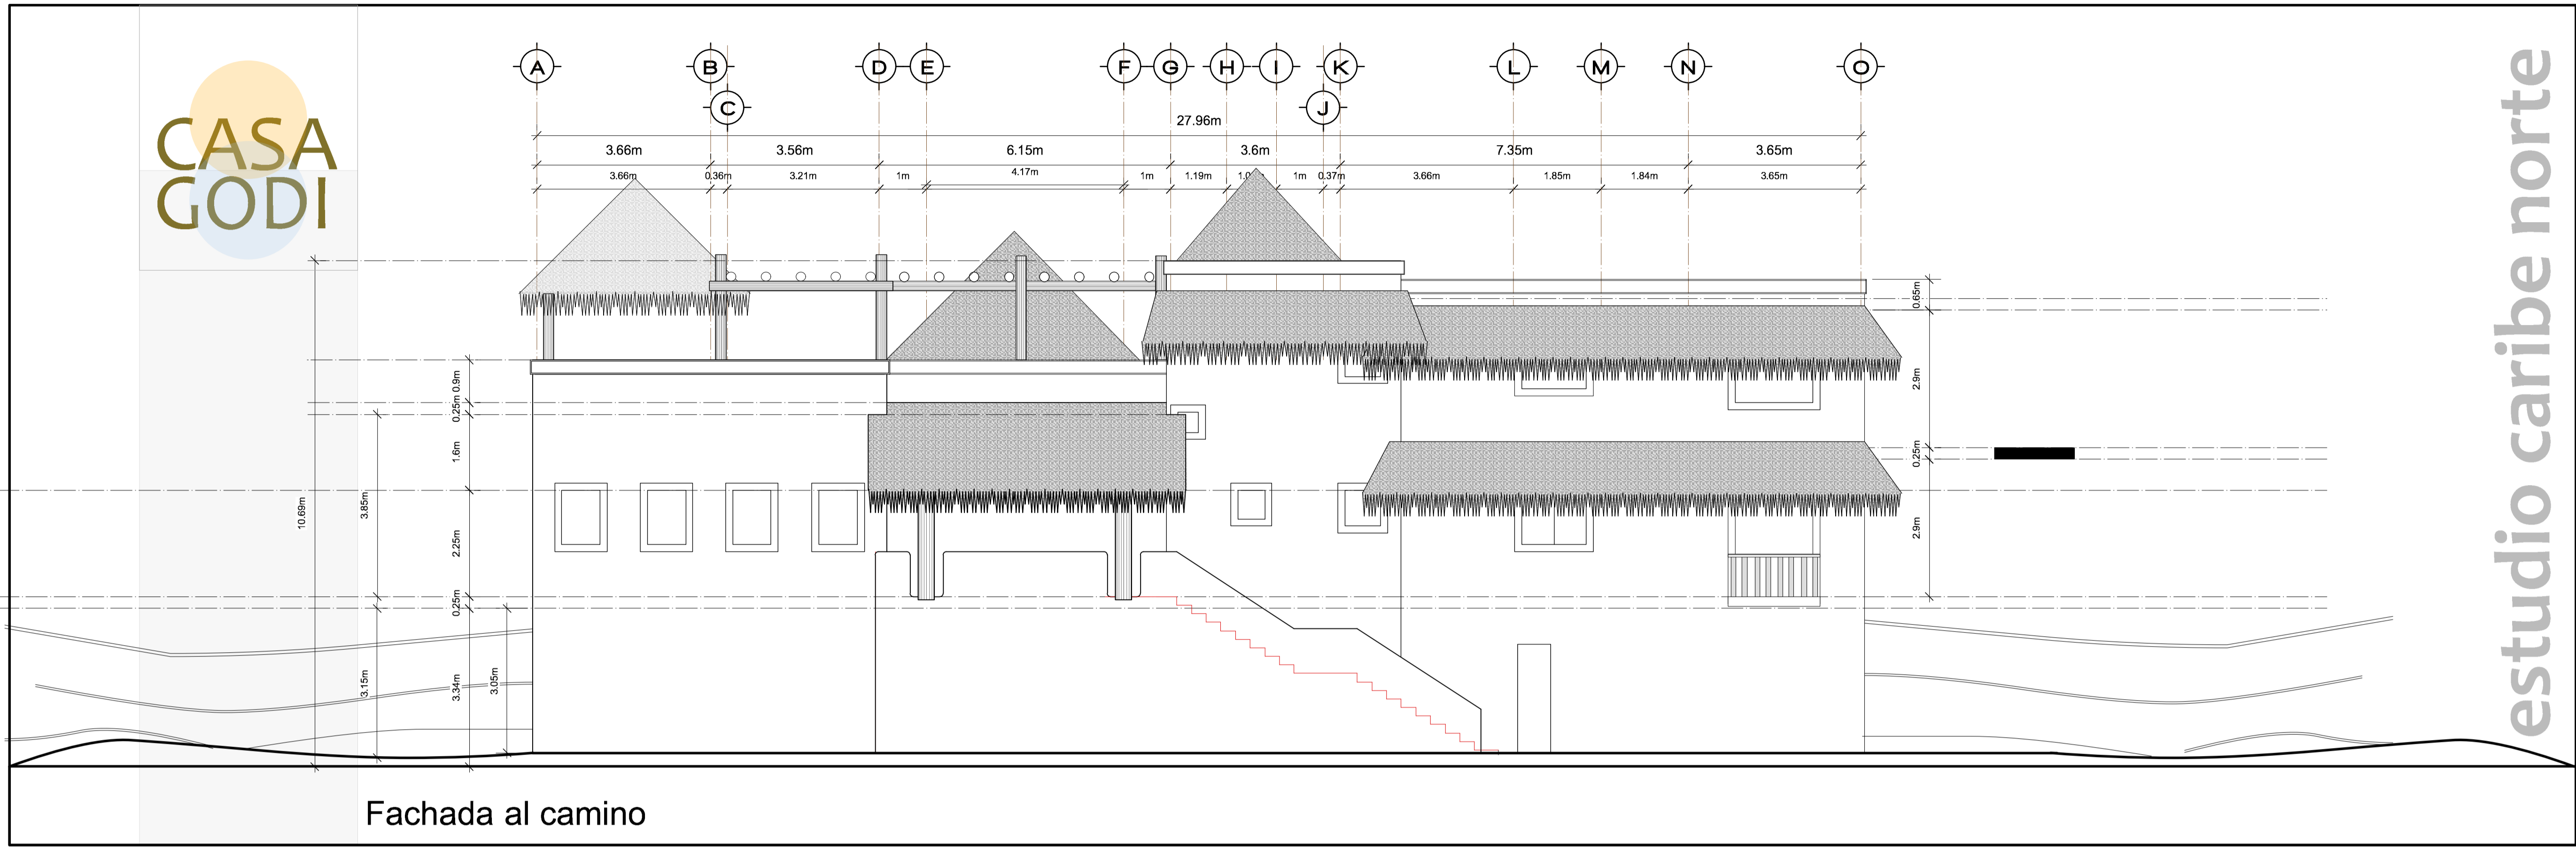


CASA
GODI

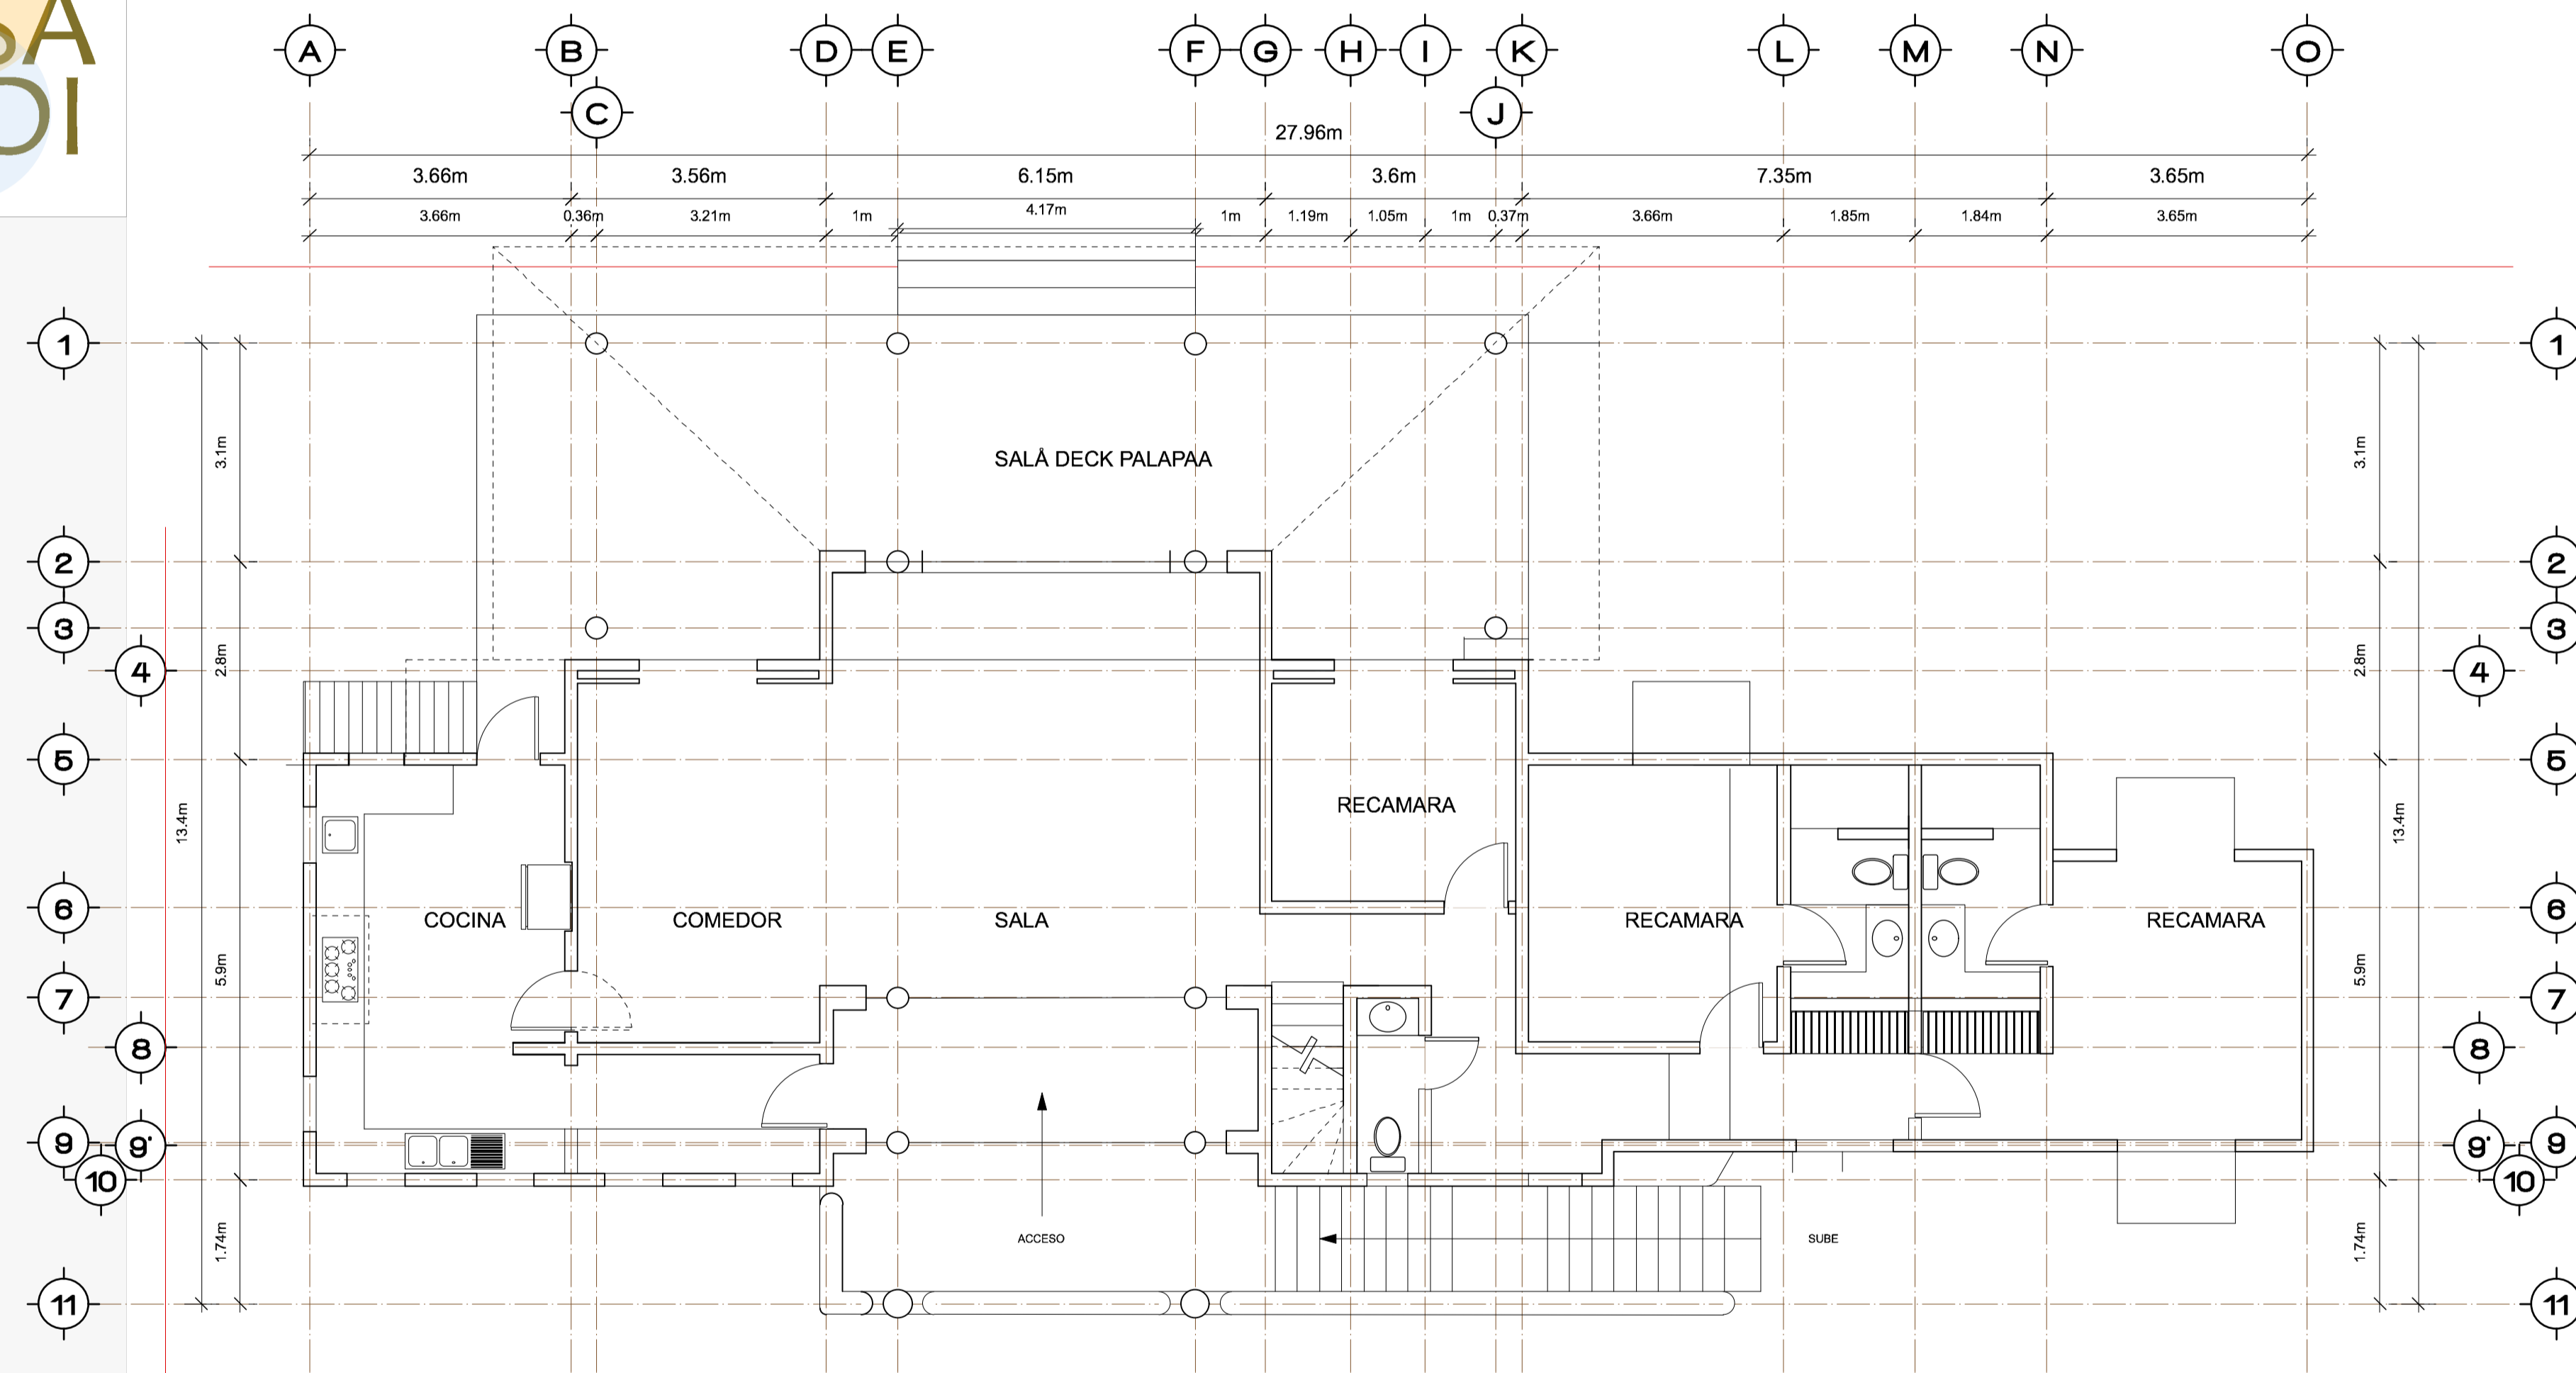

Planta nivel principal * baja *


estudio caribe norte

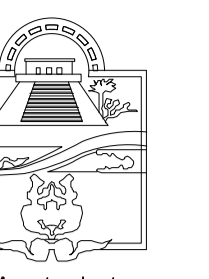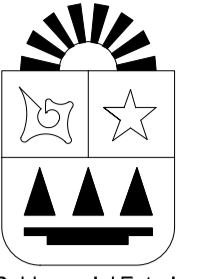

datos del autor del proyecto

nombre _____
 cédula profesional _____ ciudad _____
 dirección _____
 teléfono _____ Dirección de correo _____

croquis de localización y norte

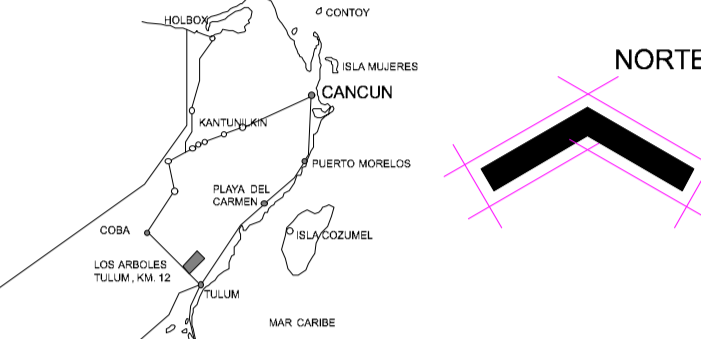

sello de director responsable de obra

Croquis de Ubicación

metros cuadrados (m2)		
	PERGOLADO	CONSTRUCCION
terreno:	•	•
planta baja:	•	•
primer nivel:	•	•
segundo nivel:	•	•
superficie total:	•	•

tipo de licencia			
obra nueva	ampliación	reparación	proroga
demolicion	lic. de Tala	modificacion	cierre de obra

	norma	proyecto	cumple
uso del suelo		COMERCIAL	SI
area del lote			SI
frontera del lote			SI
restricciones min. a los linderos	frontera	0.00	SI
	fondo	0.00	No
altura maxima en metros	metros		SI
	niveles		SI
aproximacion min. de suelo C.E.S.			No
separacion de uso de suelo C.E.S.			No
dentado min			No
esquinas de esquinamiento			No

sello de autorización de desarrollo urbano

proyecto: CASA GODI

ubicación: CAMINO TULUM / BOCA PAILA


propietario: MARTA GODI.

zona: TULUM, Q. ROO, MEXICO.

plano: PLANTA ARQUITECTONICA NIVEL PRINCIPAL (BAJA) clave: a1



escala: 1:75 acotación: METROS fecha: MARZO DE 2017

CASA
GODI

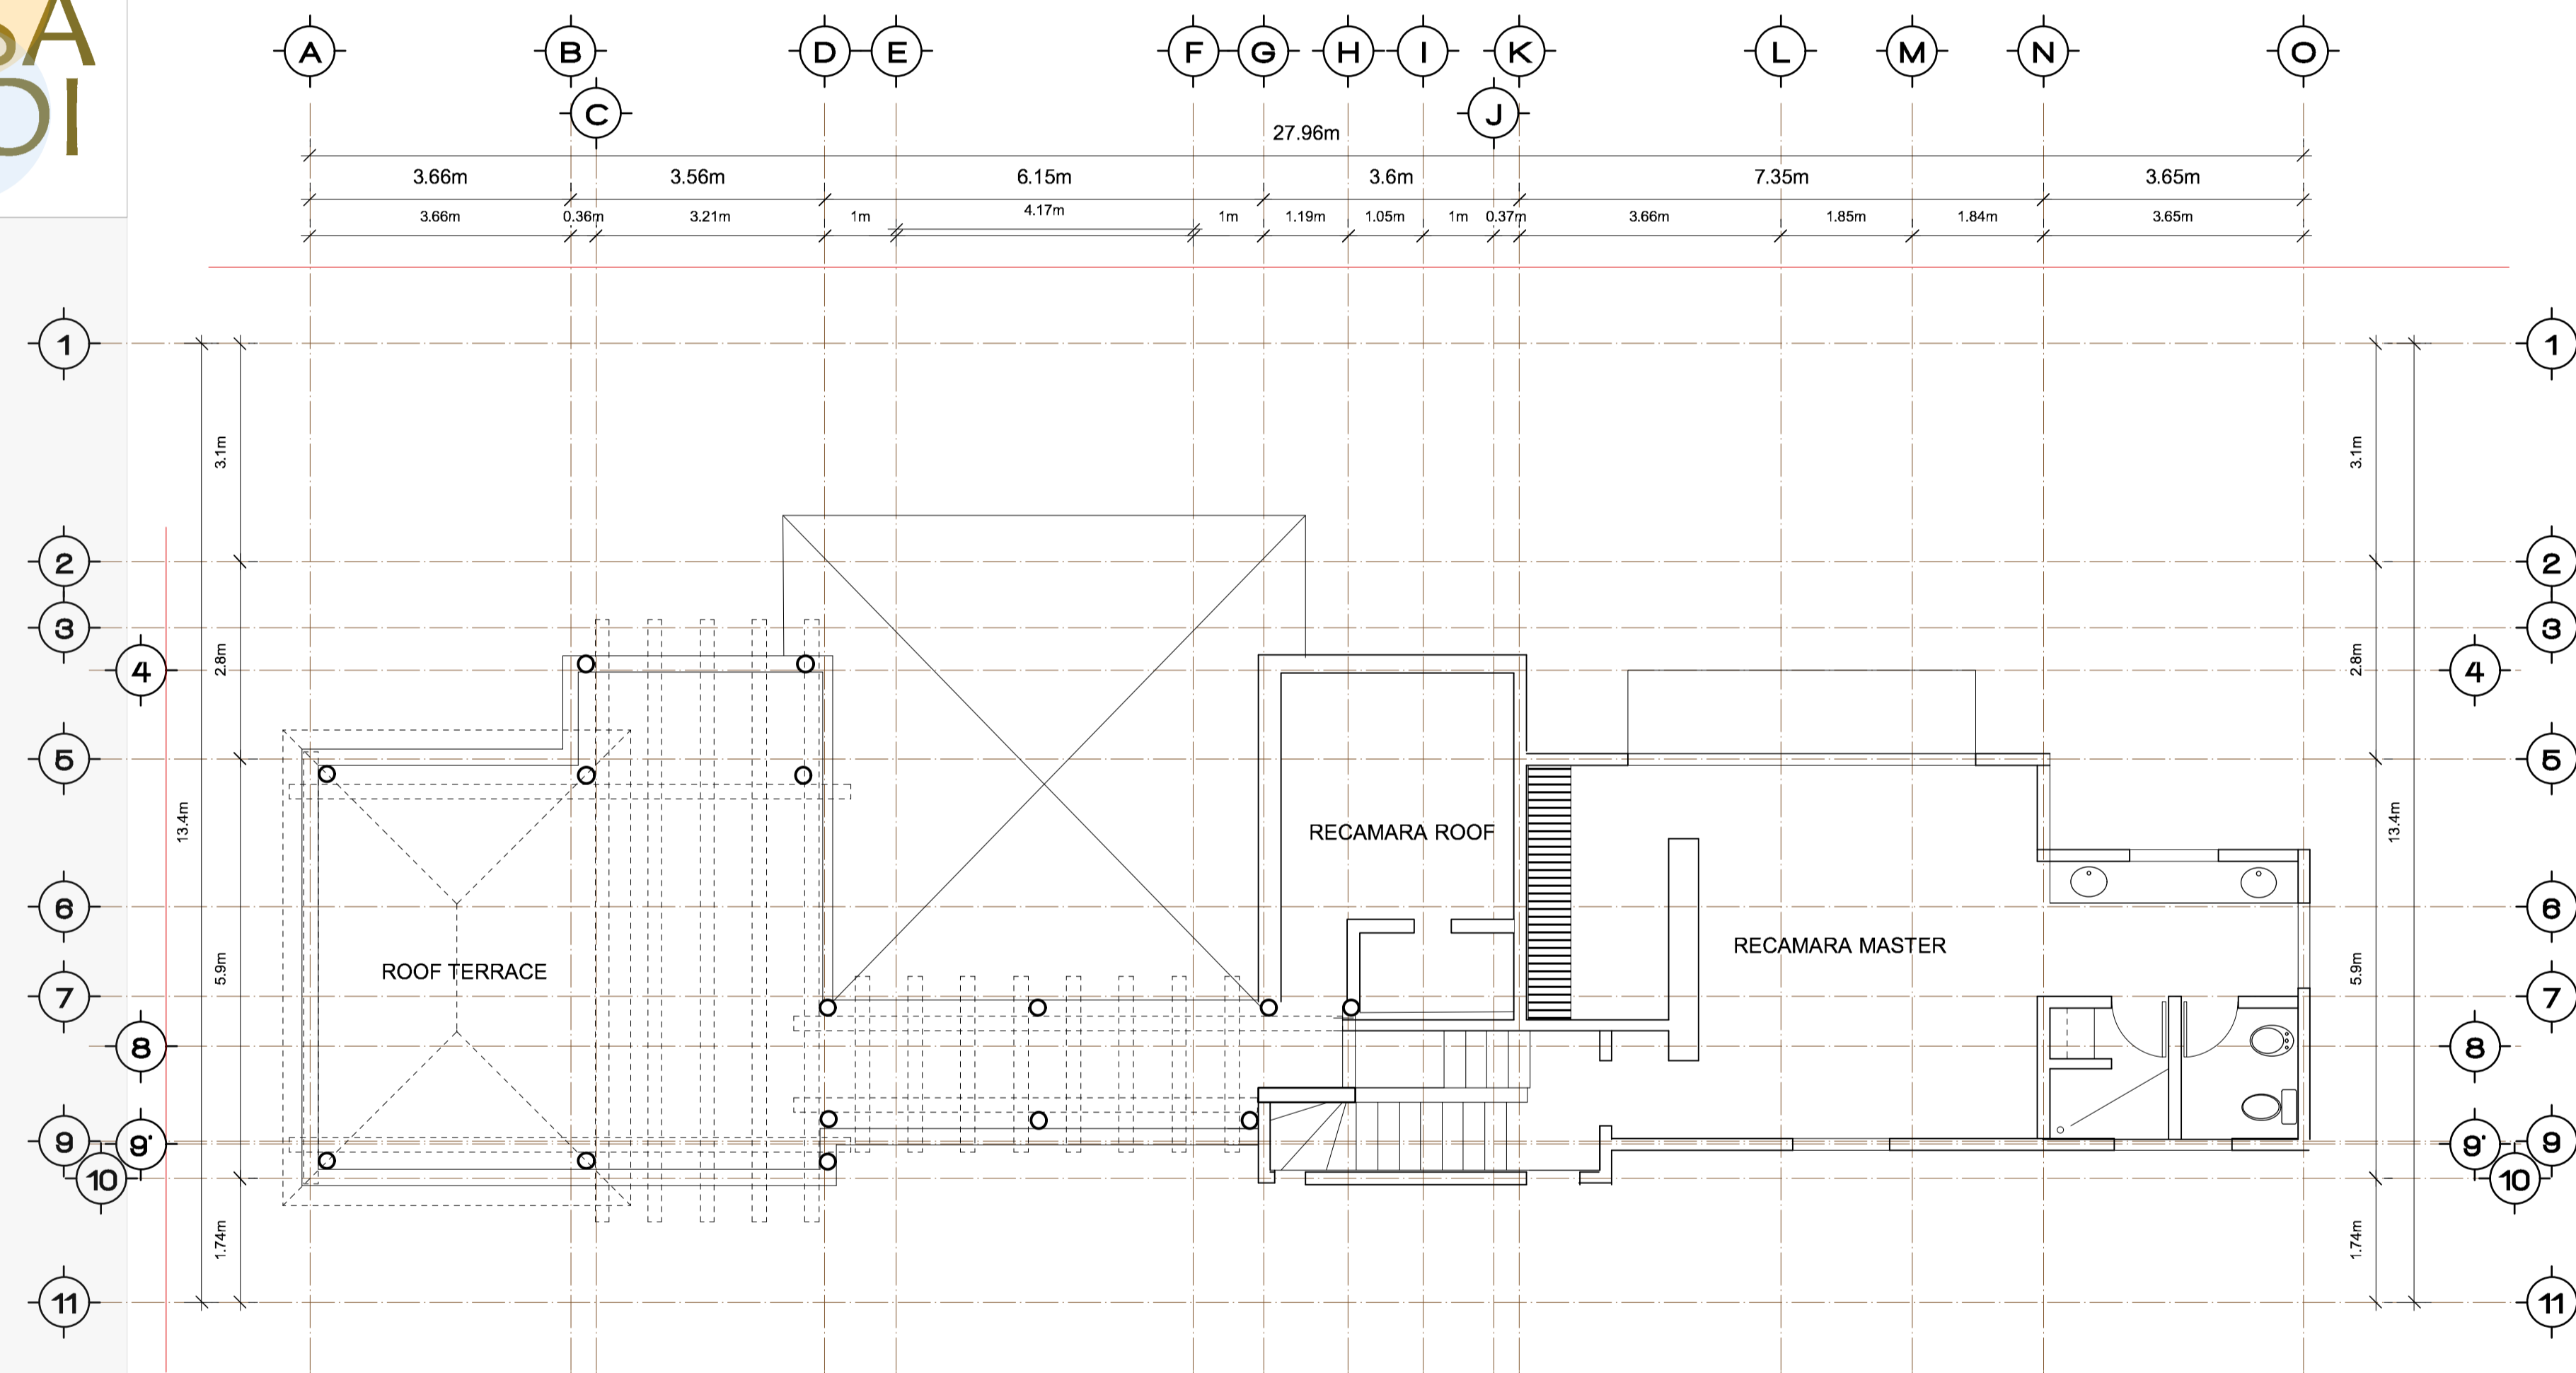

Planta nivel principal * alta *


estudio caribe norte

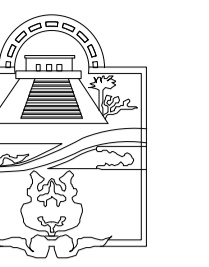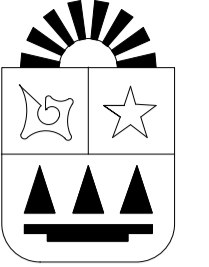

datos del autor del proyecto

nombre _____
 cedula profesional _____ ciudad _____
 direccion _____
 telefono _____ direccion de correo _____

croquis de localización y norte

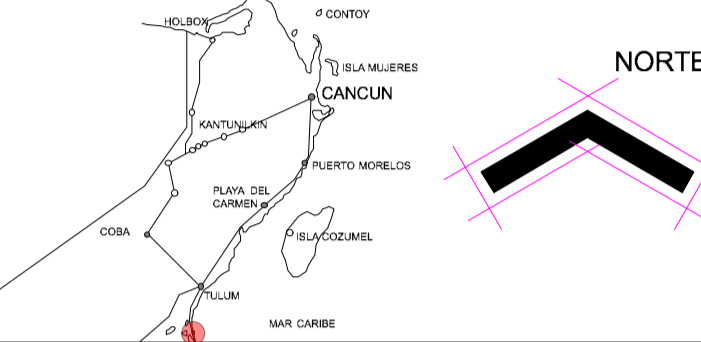

sello de director responsable de obra

Croquis de Ubicación

metros cuadrados (m2)	
PERGOLADO	CONSTRUCCION
tercer nivel	•
planta baja	•
primer nivel	•
segundo nivel	•
superficie total	•

tipo de licencia			
obra nueva	ampliación	regularización	promoción
denunciación	to. de Tala	modificación	obra de obra

	norma	proyecto	cumple
uso del suelo	MSMB	COMERCIAL	SI
area del lote			SI
forma del lote			SI
restricciones min. a los linderos	fuerte	0.00	SI
	lento	0.00	No
altura maxima en metros	metros		SI
	metros		SI
señales max. de vial.			No
C.E.S.			No
capacidad de uso de suelo			No
denunciación			No
planes de escombro			No

sello de autorización de desarrollo urbano

proyecto: **COMERCIAL**

ubicación: CAMINO TULUM / BOCA PAULA

propietario: MARTA GODI

zona: TULUM, Q. ROO, MEXICO.

plano: PLANTA ARQUITECTONICA 2 PLANTA PRIMER NIVEL Y ROOF clave: **a-2**

escala: 1.75 acotación: METROS fecha: mayo de 2017